


SKURU UDDE
terrassen

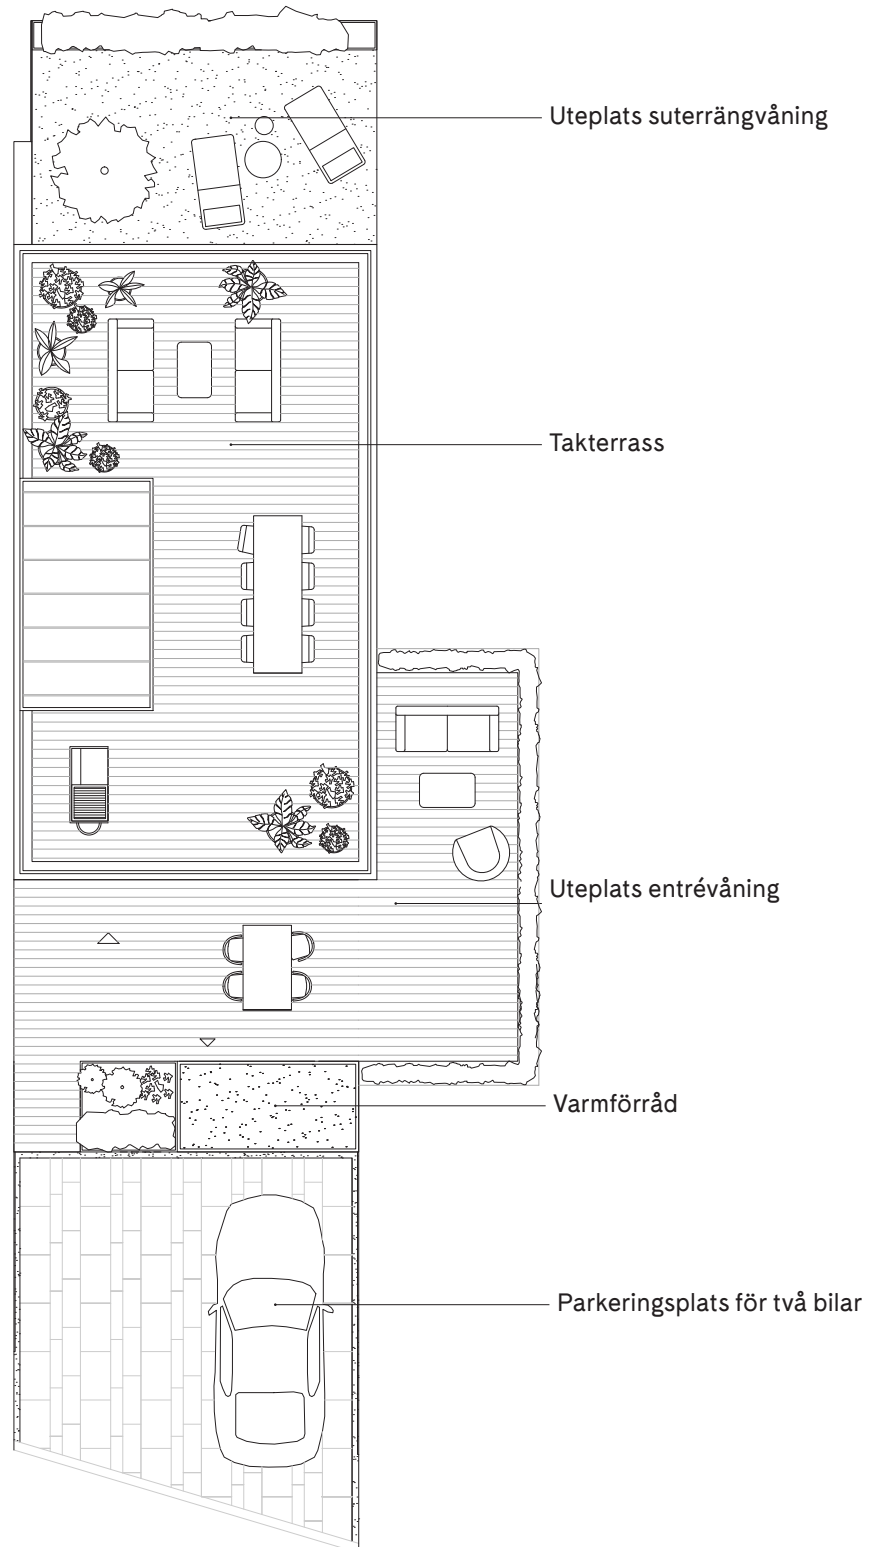


Bostäderna är fortfarande under projektering och det betyder att avvikelser kan komma att förekomma. Dock inte på bekostnad av helheten.





Bostäderna är fortfarande under projektering vilket betyder att avvikelser kan förekomma. Dock inte på bekostnad av helheten.


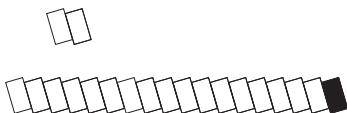


0 5 m
Skala 1:125 (A4)



Hus 01

Suterrängvåning & Entré

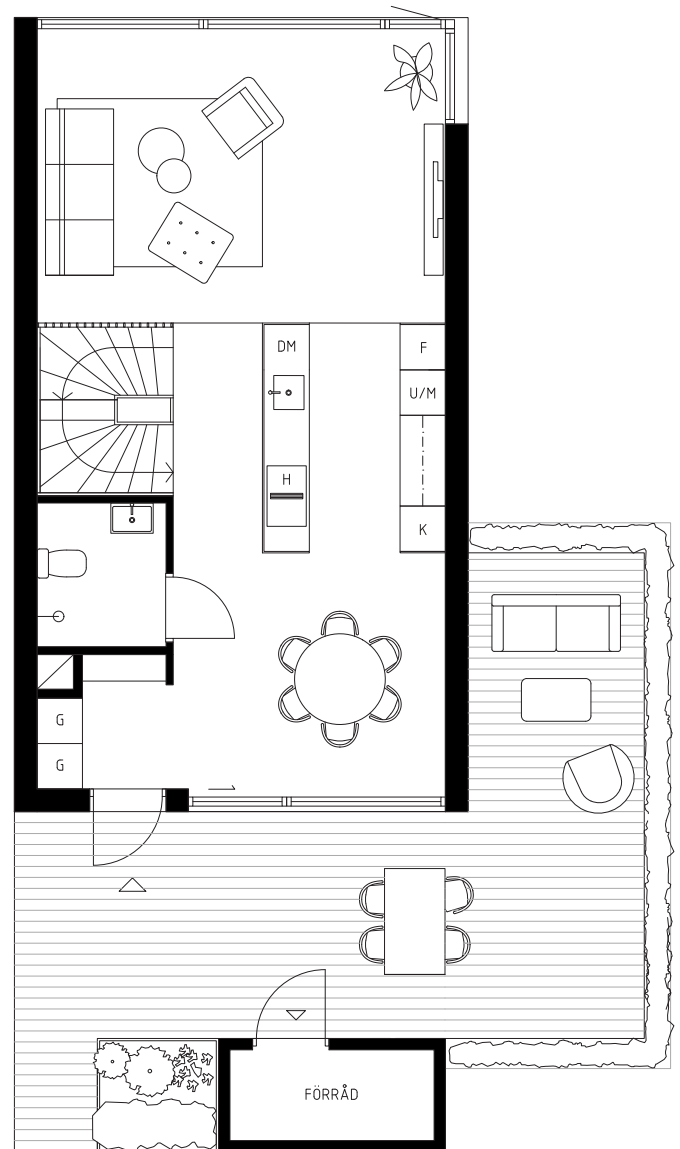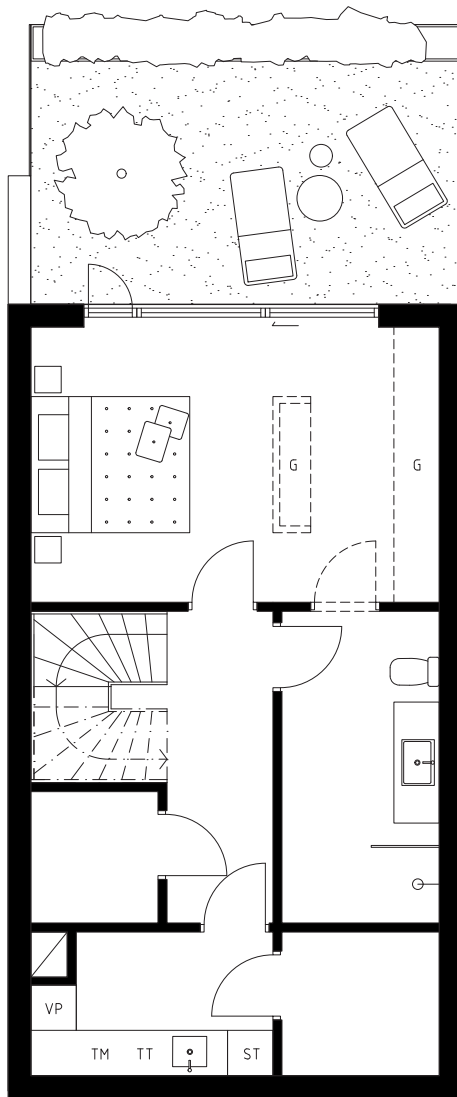



Bostäderna är fortfarande under projektering vilket betyder att avvikelser kan förekomma. Dock inte på bekostnad av helheten.

K	Kylskåp	U/M	Ugn/Micro	G	Garderob	TM	Tvättmaskin	H	Spishäll med fläkt	L	Linneskåp	---	Hyllplan och överskåp
F	Frys	DM	Diskmaskin	ST	Städsåp	TT	Torktumlare	---	Möjligt tillval, ingår ej	▨	Schakt	VP	Värmepump



0 5 m
Skala 1:100 (A4)



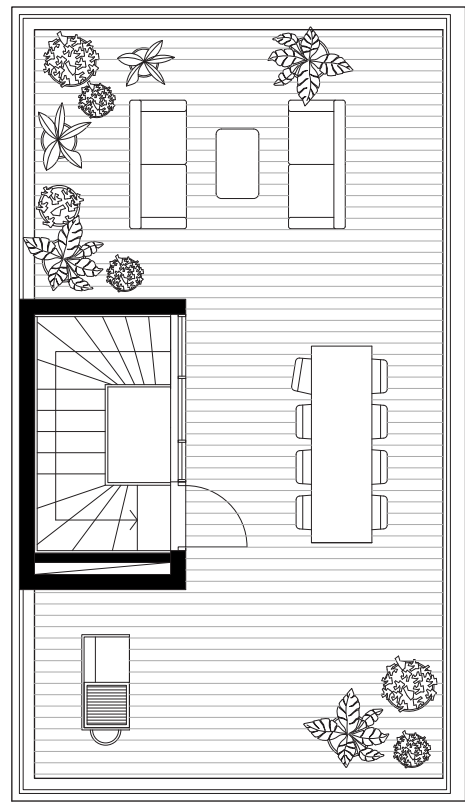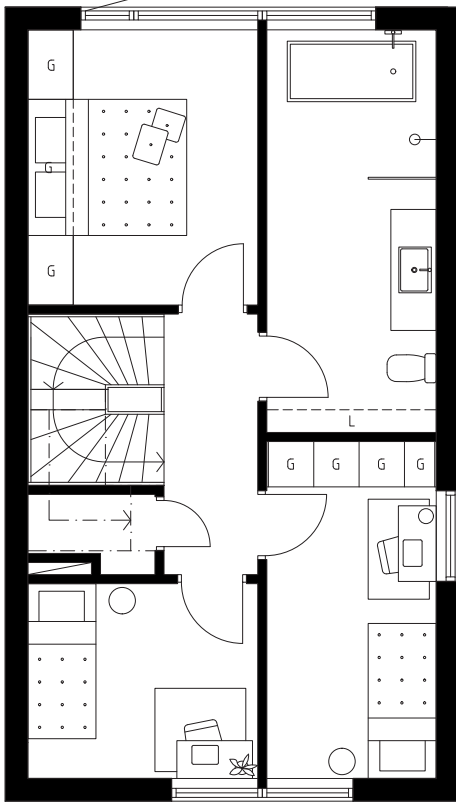

Bostäderna är fortfarande under projektering vilket betyder att avvikelser kan förekomma. Dock inte på bekostnad av helheten.

K	Kylskåp	U/M	Ugn/Micro	G	Garderob	TM	Tvättmaskin	H	Spishäll med fläkt	L	Linneskåp	- - -	Hyllplan och överskåp
F	Frys	DM	Diskmaskin	ST	Städsåp	TT	Torktumlare	- - -	Möjligt tillval, ingår ej	▨	Schakt	VP	Värmepump

